


นายกองค์การบริหารส่วนตำบลโหล

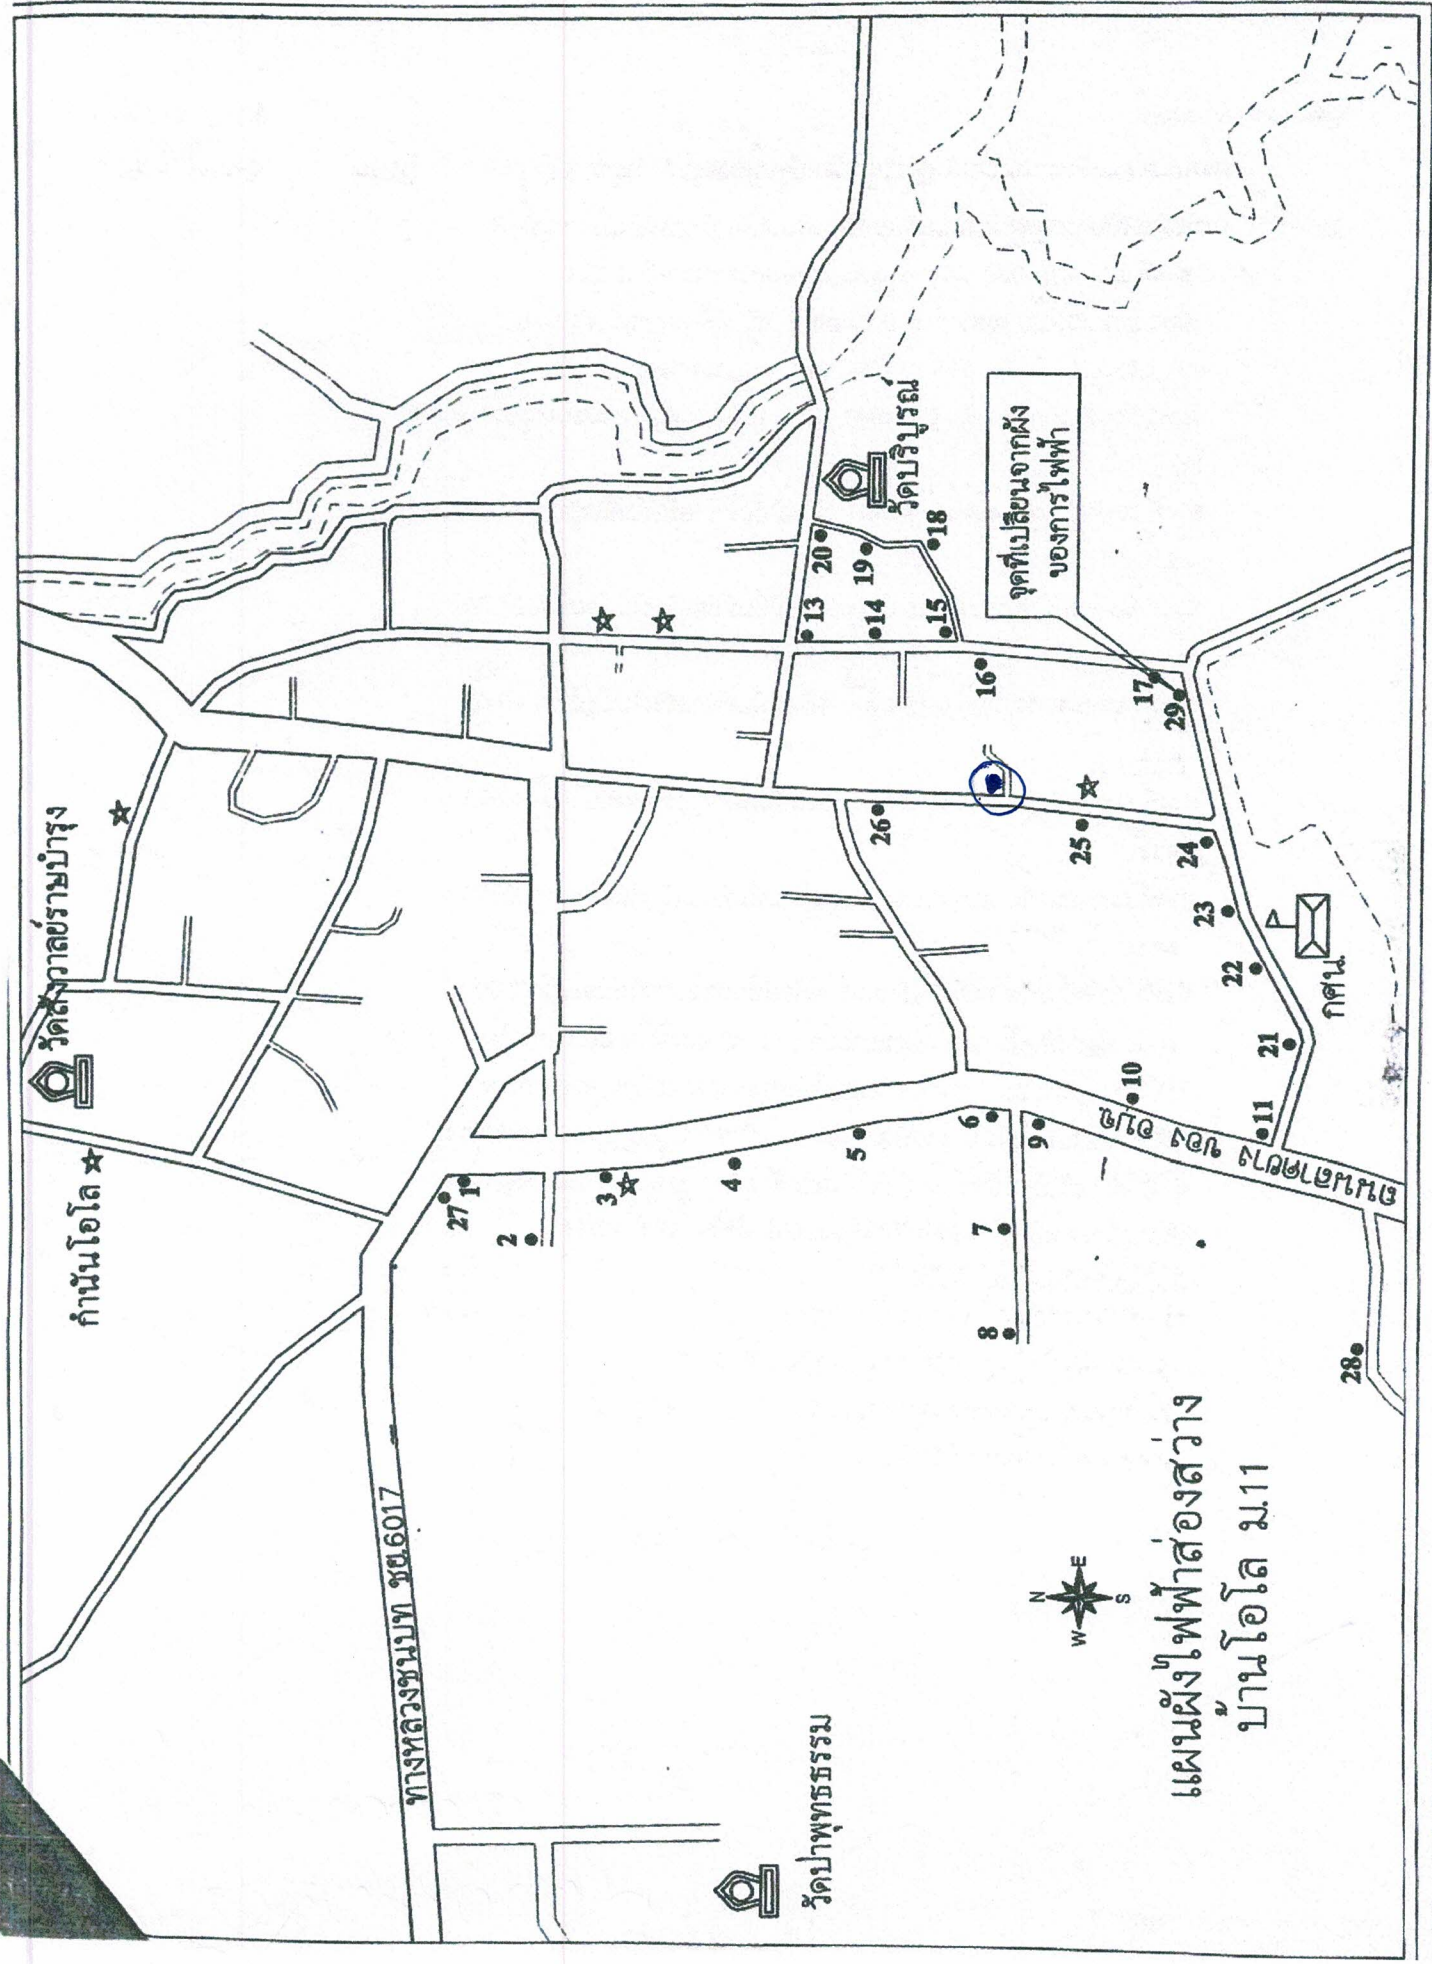

แผนผังไฟฟ้าส่องสว่าง
บ้านโธโล ม.11